




AAG světlík pevný



Artus Aluminium Glass

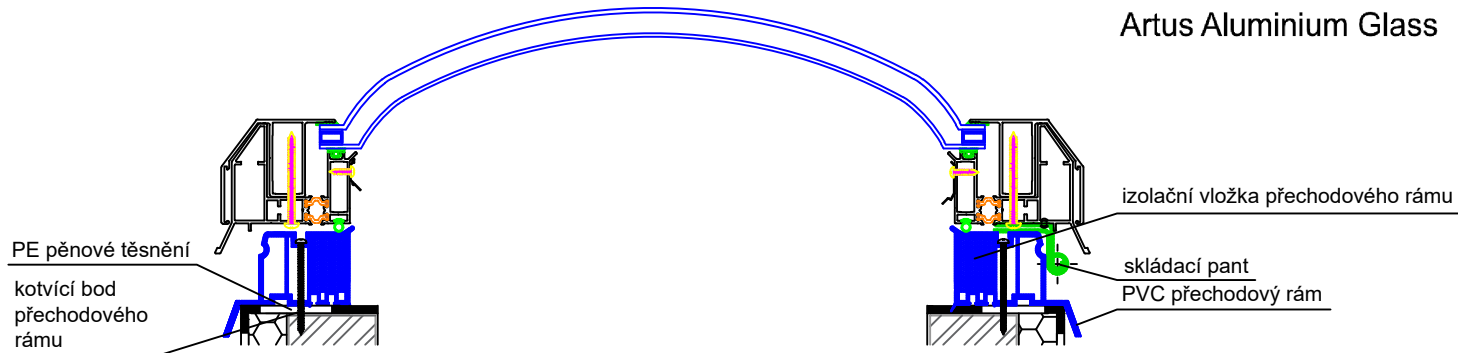

AAG světlík otvírací

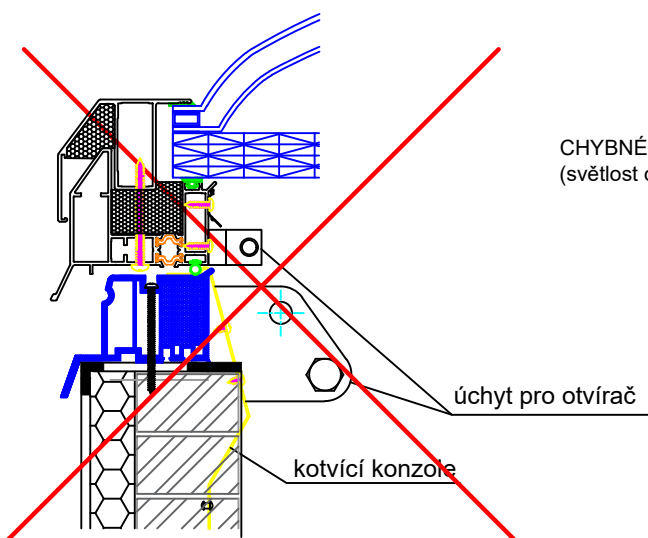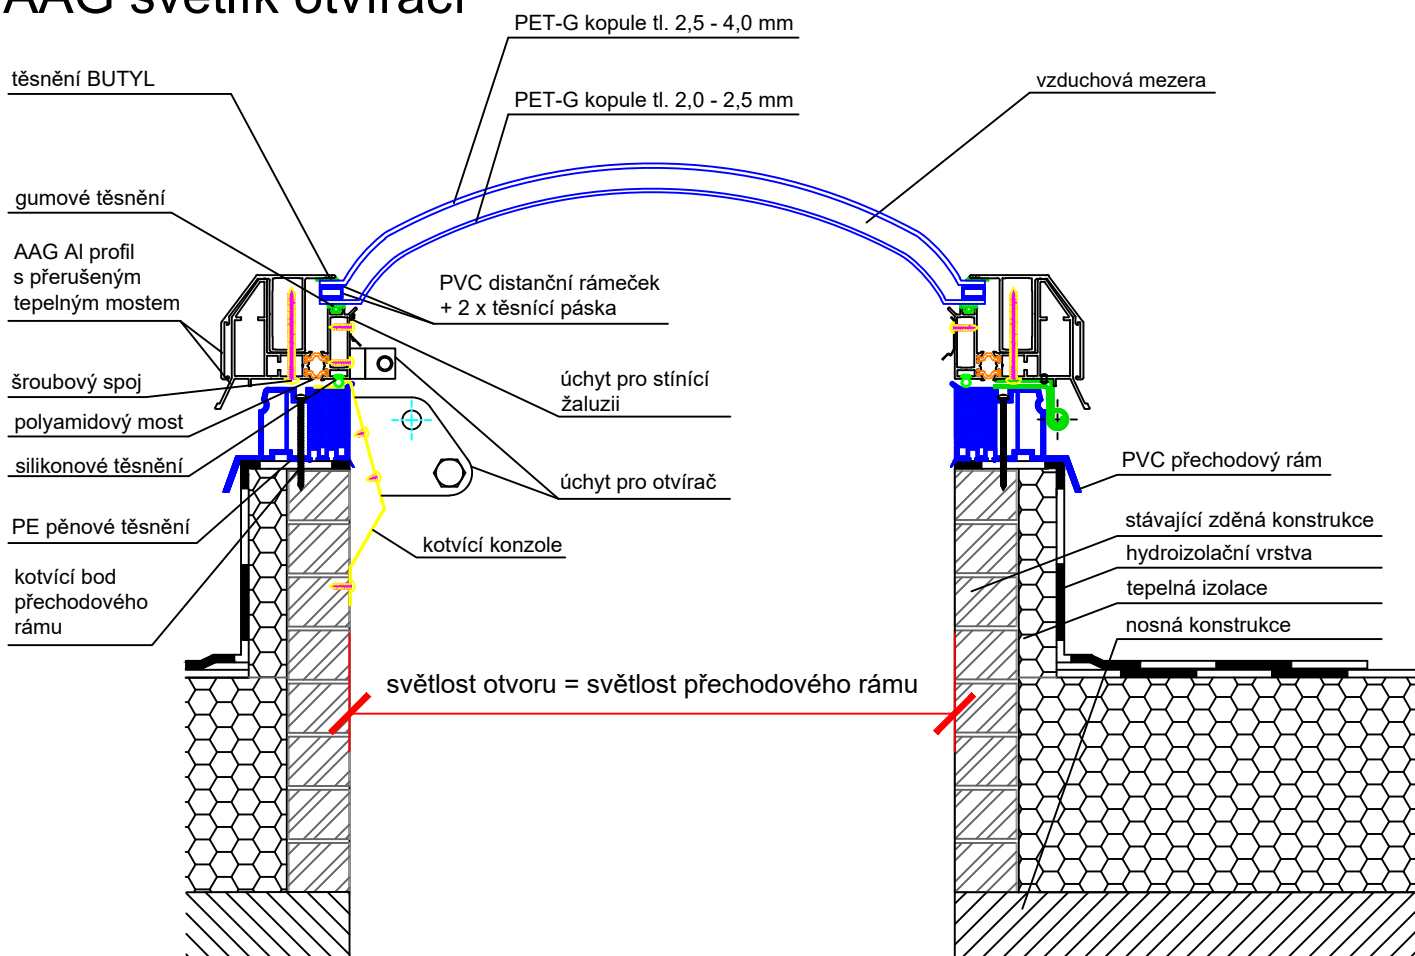

CHYBNÉ OSAZENÍ OTEVÍRACÍHO SVĚTLÍKU NA STÁVAJÍCÍ KONSTRUKCI
(světlost otvoru se musí rovnat světlosti přechodového rámu a křídla světlíku)

Technický výkres AAG

ARTUS, s.r.o
Křížíkova 2413, 256 01 Benešov
IČ: 257 93 985, DIČ: CZ25793985

OBSAH VÝKRESU:

AAG kopulový světlík v hliníkovém rámu, zasklení kopulové s reakcí na oheň, PET-G 2-vrstvé, přechodový PVC rám

VYPRACOVAL:

Jana Černá

FORMÁT:

1 x A4

DATUM:

1/2022

MĚŘÍTKO:

1 : 5


ČÍSLO VÝKRESU:

9f



AAG světlík pevný



Artus Aluminium Glass

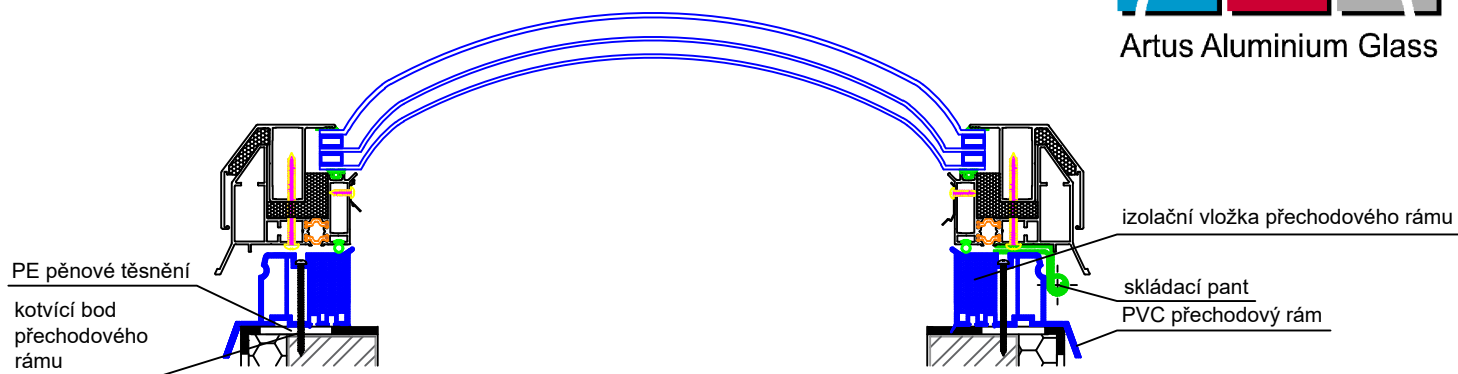

AAG světlík otvírací

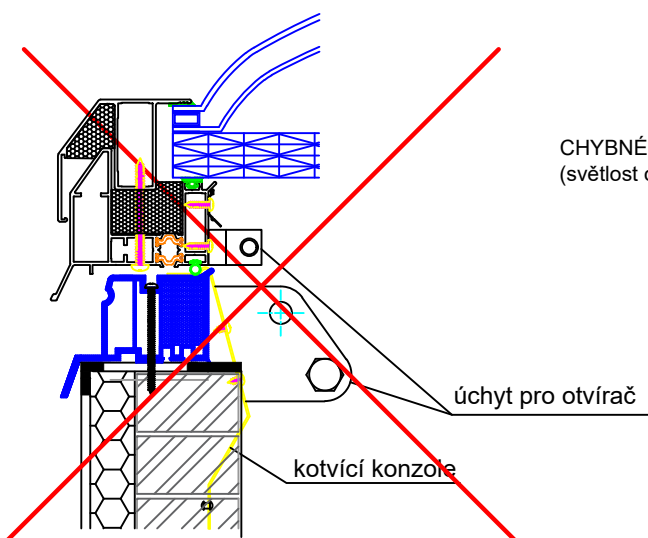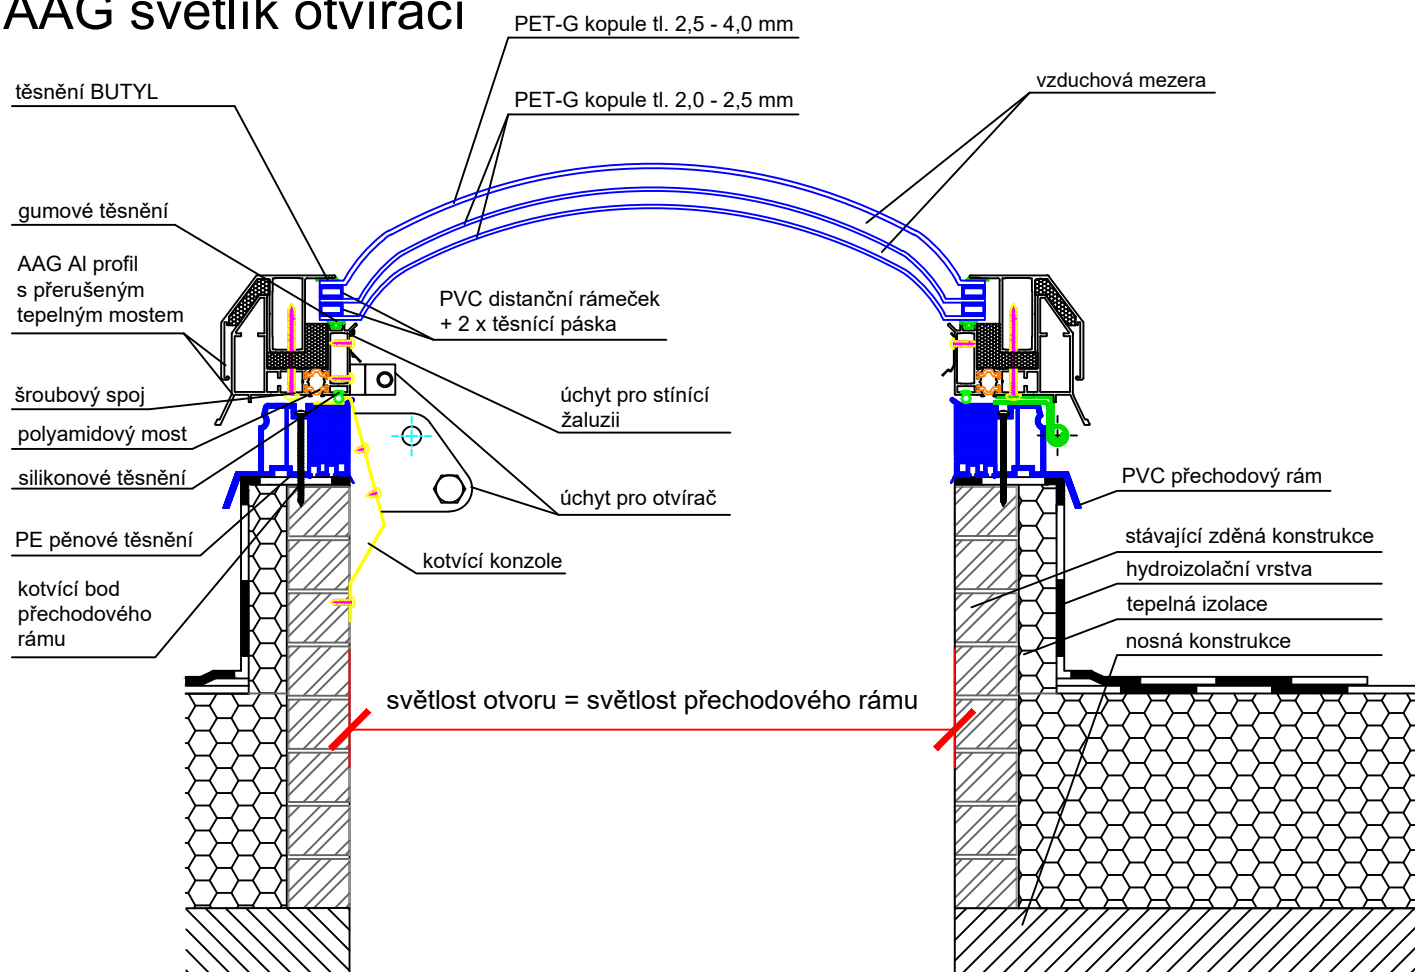

CHYBNÉ OSAZENÍ OTEVÍRACÍHO SVĚTLÍKU NA STÁVAJÍCÍ KONSTRUKCI
(světlost otvoru se musí rovnat světlosti přechodového rámu a křídla světlíku)

Technický výkres AAG

ARTUS, s.r.o
Křížíkova 2413, 256 01 Benešov
IČ: 257 93 985, DIČ: CZ25793985

OBSAH VÝKRESU:

AAG kopulový světlík v hliníkovém rámu, zasklení kopulové s reakcí na oheň, PET-G 3-vrstvé, přechodový PVC rám

VYPRACOVAL:

Jana Černá

FORMÁT:

1 x A4

DATUM:

1/2022

MĚŘÍTKO:

1 : 5


ČÍSLO VÝKRESU:

10f



AAG světlík pevný



Artus Aluminium Glass

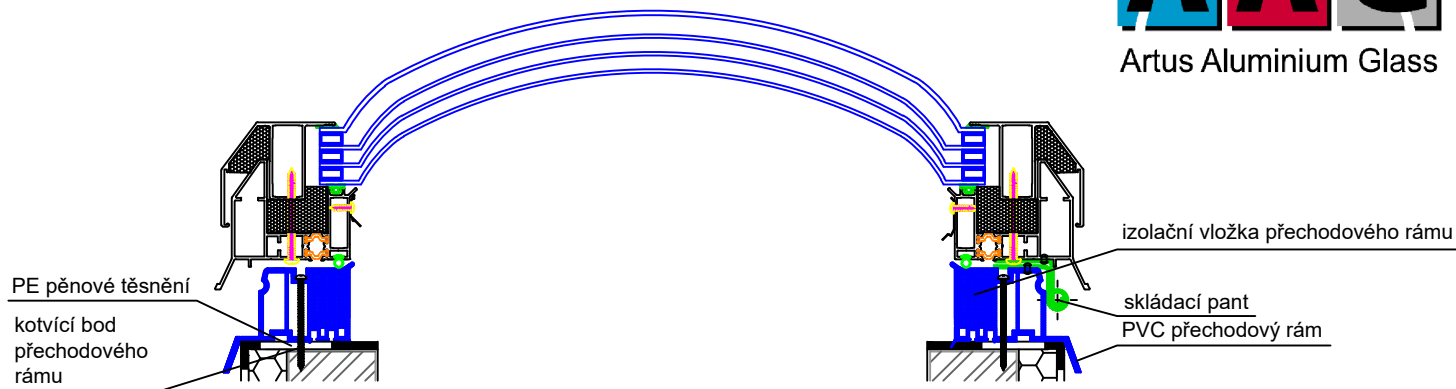

AAG světlík otvírací

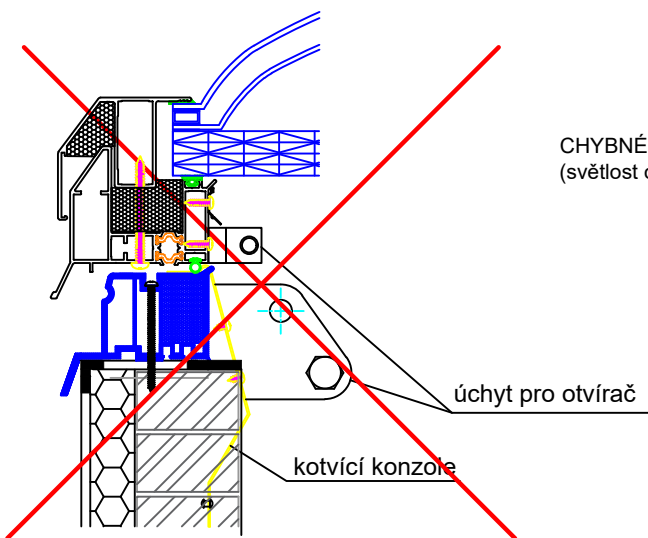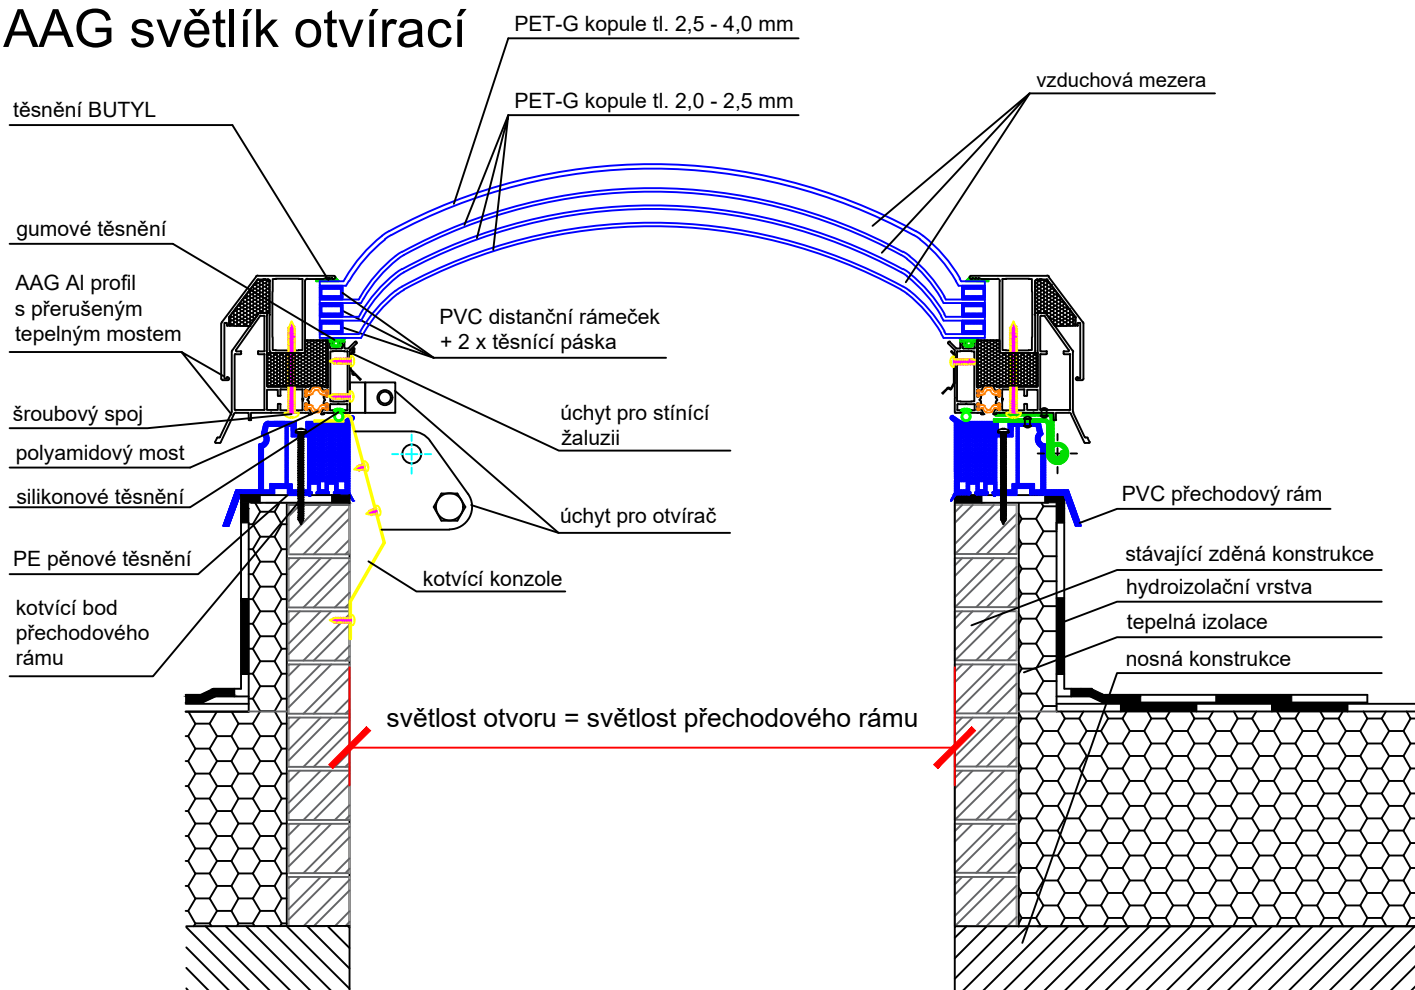

CHYBNÉ OSAZENÍ OTEVÍRACÍHO SVĚTLÍKU NA STÁVAJÍCÍ KONSTRUKCI
(světlost otvoru se musí rovnat světlosti přechodového rámu a křídla světlíku)

Technický výkres AAG

ARTUS, s.r.o
Křížíkova 2413, 256 01 Benešov
IČ: 257 93 985, DIČ: CZ25793985

OBSAH VÝKRESU:

AAG kopulový světlík v hliníkovém rámu, zasklení kopulové s reakcí na oheň, PET-G 4-vrstvé, přechodový PVC rám

VYPRACOVAL:

Jana Černá

FORMÁT:

1 x A4

DATUM:

1/2022

MĚŘÍTKO:

1 : 5


ČÍSLO VÝKRESU:

11f



AAG světlík pevný



Artus Aluminium Glass

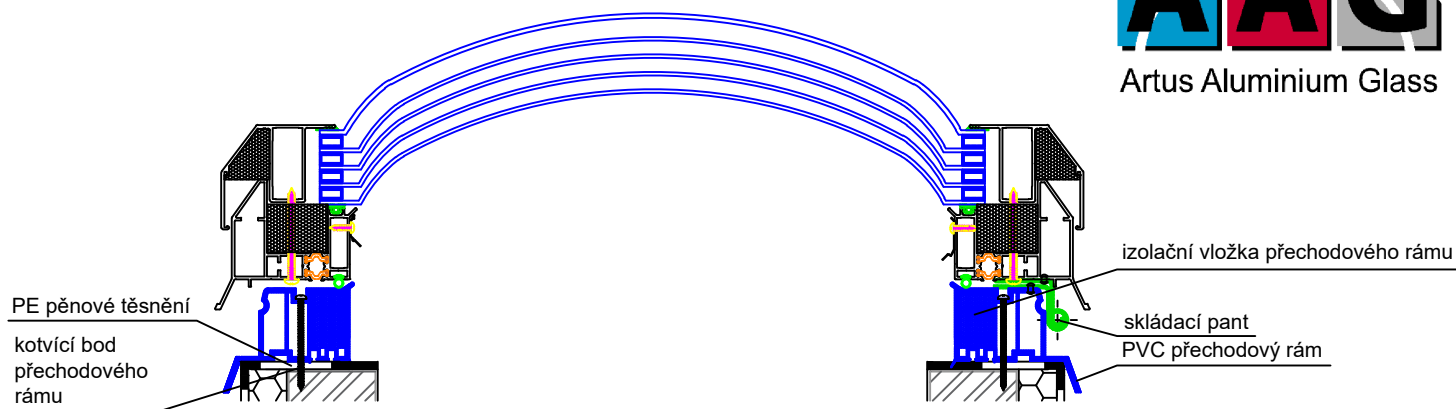

AAG světlík otvírací

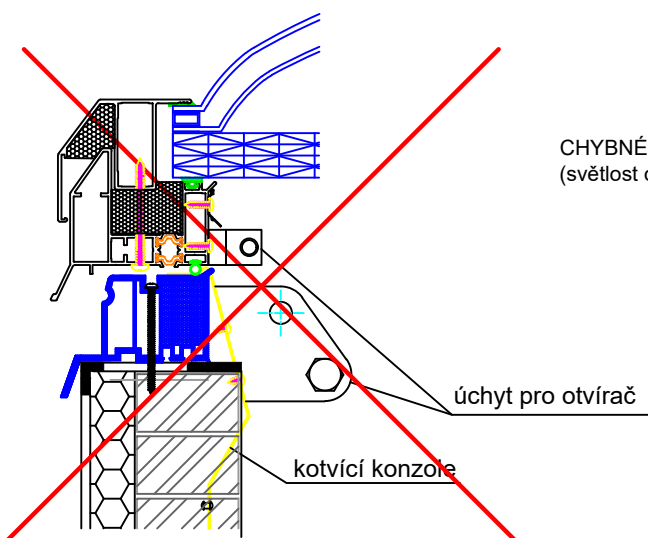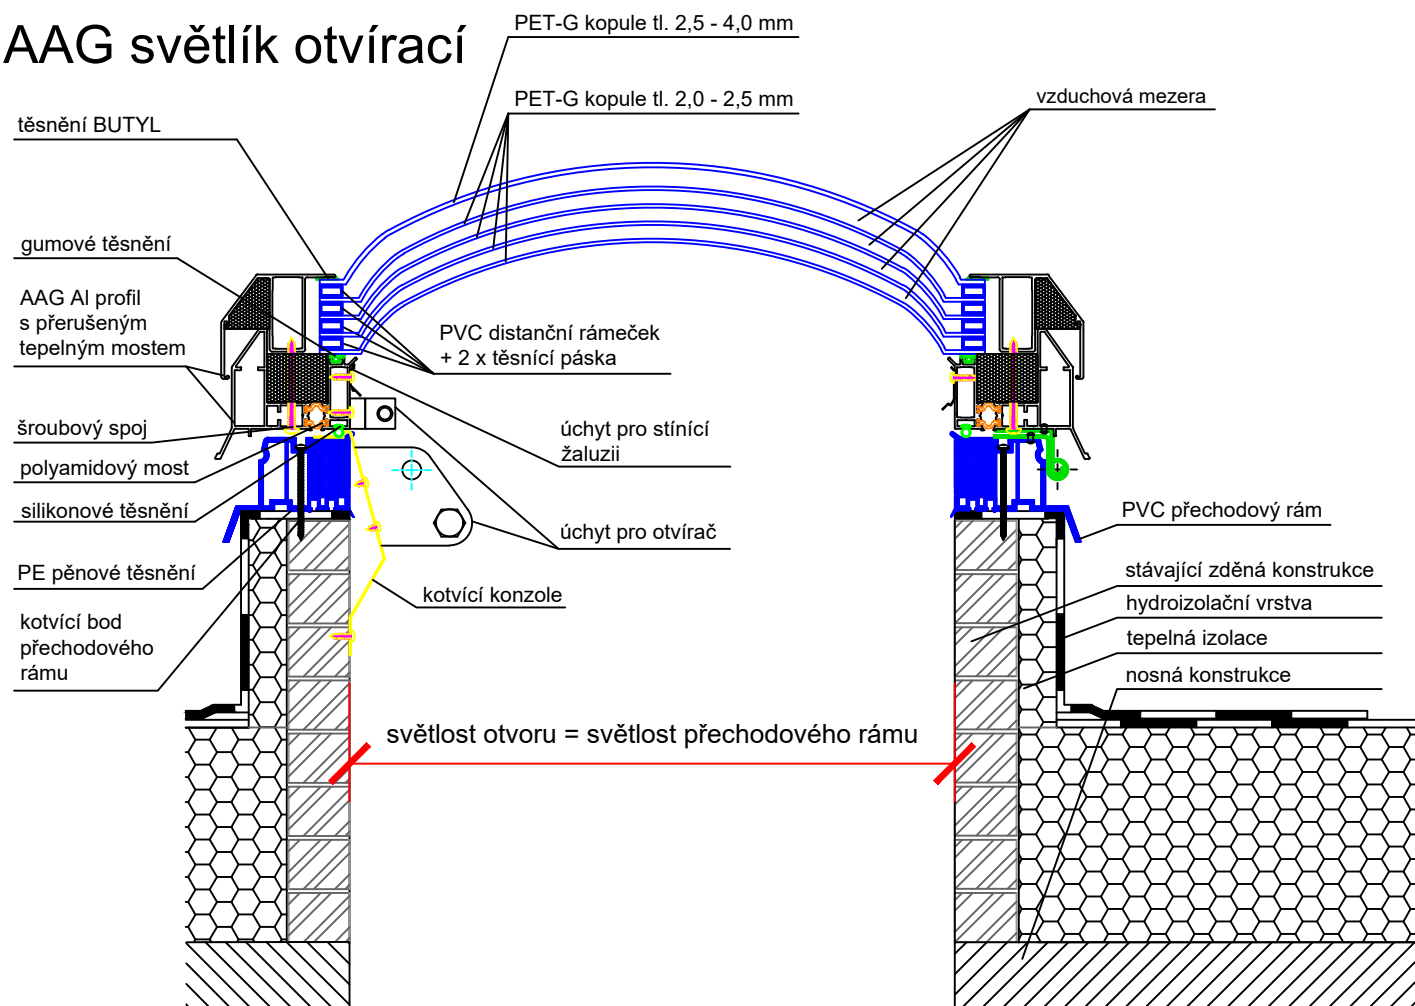

CHYBNÉ OSAZENÍ OTEVÍRACÍHO SVĚTLÍKU NA STÁVAJÍCÍ KONSTRUKCI
(světlost otvoru se musí rovnat světlosti přechodového rámu a křídla světlíku)

Technický výkres AAG

ARTUS, s.r.o
Křížíkova 2413, 256 01 Benešov
IČ: 257 93 985, DIČ: CZ25793985

OBSAH VÝKRESU:

AAG kopulový světlík v hliníkovém rámu, zasklení kopulové s reakcí na oheň, PET-G 5-vrstvé, přechodový PVC rám

VYPRACOVAL:

Jana Černá

FORMÁT:

1 x A4

DATUM:

1/2022

MĚŘÍTKO:


1 : 5

ČÍSLO VÝKRESU:

12f

Rozměry přechodového rámu z PVC

(pro světlíky bez manžet - na stávající konstrukci střechy)

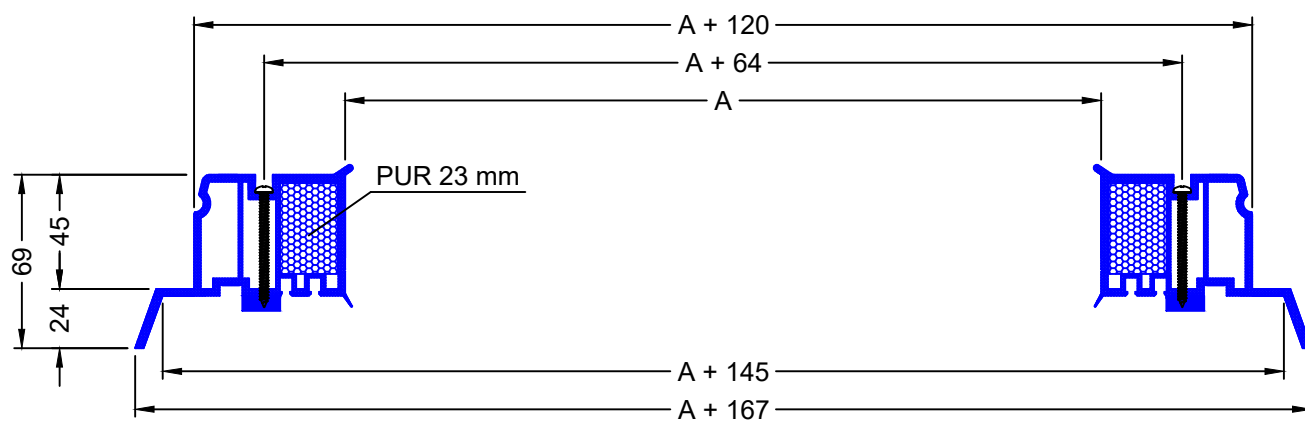

rozměr A - světlost průsvitu



Výkres přechodového rámu		<small>ARTUS, s.r.o. Křížkova 2413, 256 01 Benešov IČ: 257 93 985 DIČ: CZ25793985 www.svetlikyartus.cz</small>	
OBSAH VÝKRESU: Rozměry přechodového rámu		VYPRACOVAL: Jana Černá	FORMÁT: 1 x A4
DATUM: 07/2021	MĚŘÍTKO: 1 : 3	ČÍSLO VÝKRESU: -	