

### Popis:

AAG poklopy s novým Al profilem vynikají moderním vzhledem a výbornými termoizolačními parametry. AAG poklopy splňují nejvyšší požadavky na stavební výplně s nehořlavou výplní. AAG poklopy slouží k dennímu větrání a výlezu na střechu.

### Přednosti:

- Výplň světlíku s reakcí na oheň A1 dle ČSN EN 13 501-1
  - horní a spodní vrstva Al plech tl. 1 mm
  - vnitřní vrstva nehořlavá tepelná izolace CONLIT tl. 40 mm.
- Rám světlíku s reakcí na oheň A1 dle ČSN EN 13 501-1 z eloxovaného hliníku s přerušným tepelným mostem pro vysokou tuhost, ochranu při požáru a výborné termoizolační vlastnosti, ve variantě otevírací křídlo.
- Rám světlíku také v matném odstínu RAL 7021 antracit – toto provedení nelze kombinovat s přesklívací kopulí.
- Manžeta světlíku s deklarácí ochrany proti odkapávání a odpadávaní hmot dle ČSN 73 0865, vyrobená z vícekomorového PVC profilu s PUR jádrem a vnitřním FeZn oplechováním.

### Technické parametry dle ČSN EN 1873:

<b>Rw = NPD</b>	vzduchová neprůzvučnost
<b>Ut = 0,87 W/m<sup>2</sup> .K</b>	součinitel prostupu tepla výplně světlíku
<b>Ur = 1,4 W/m<sup>2</sup> .K</b>	součinitel prostupu tepla světlíku bez manžety
<b>Urc = 1,2 W/m<sup>2</sup> .K</b>	součinitel prostupu tepla světlíku s manžetou
<b>UL = 3000 (3000 N/m<sup>2</sup>)</b>	odolnost proti zatížení nahoru
<b>DL = 2500 (2500 N/m<sup>2</sup>)</b>	odolnost proti zatížení dolů
<b>1B1</b>	odolnost proti kyvadlovému nárazu
<b>Třída AP 4</b>	průvzdušnost
<b>nezatéká</b>	vodotěsnost
<b>Třída E</b>	reakce na oheň dle ČSN EN 13 501-1

### Varianty otvírání:




výlez na střechu

### Varianty příslušenství:



mříže

### Provedení na kolmé PVC manžetě s FeZn oplechováním:

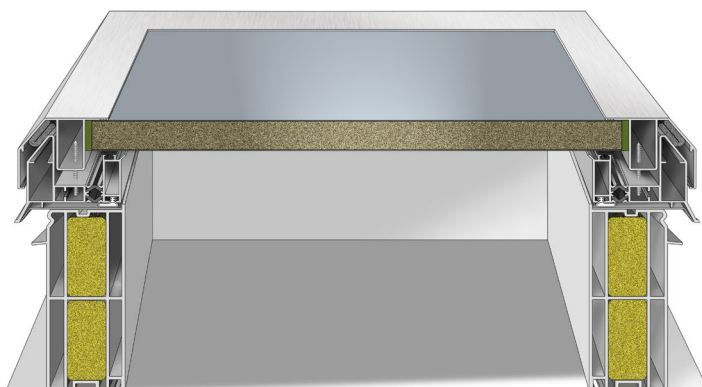


### Ilustrační foto:



### Doporučení výrobce:

O vhodnosti použití daného typu výrobku musí rozhodnout odpovědný projektant.

Verze 04/2022

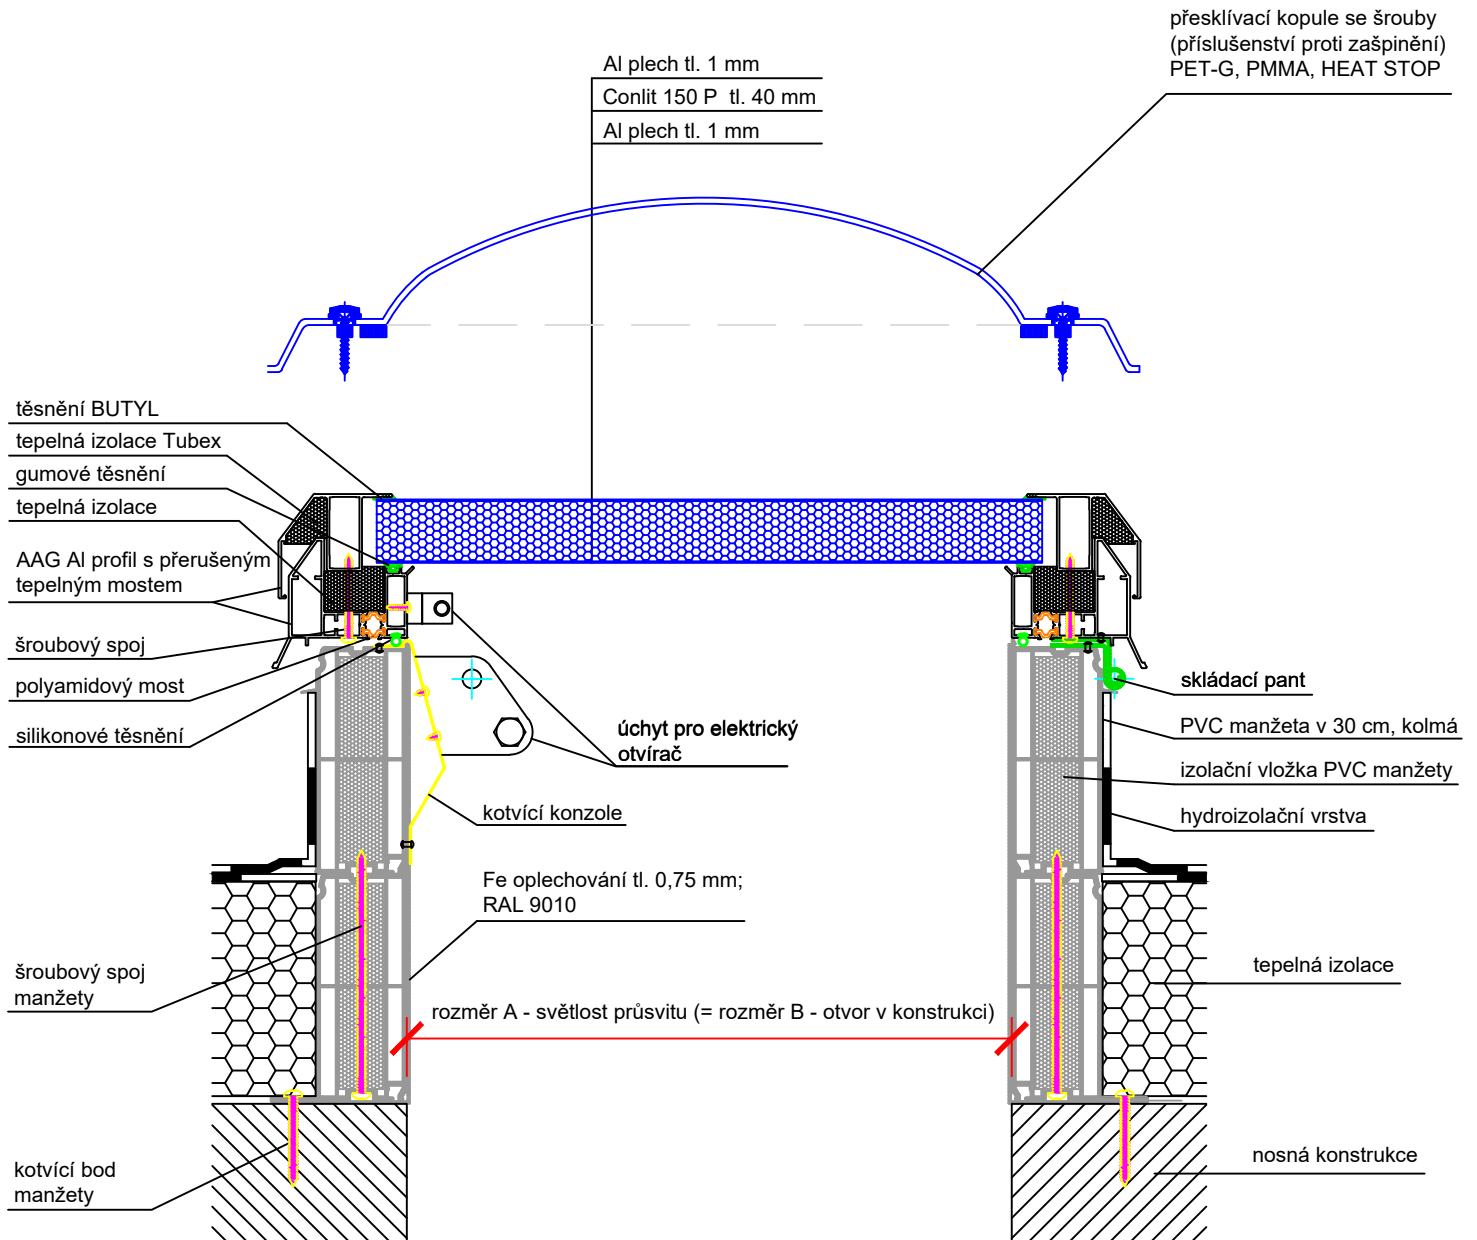

<b>Technický výkres AAG</b>		ARTUS, s.r.o Křížkova 2413, 256 01 Benešov IČ: 257 93 985 , DIČ: CZ25793985	
		VYPRACOVAL: Jana Černá	FORMÁT: 1 x A4
OBSAH VÝKRESU: AAG neprůhledný střešní poklop - požární, neprůhledné požární ploché zasklení, Al - nehořlavá izolace - Al, manžeta PVC s Fe oplechováním		DATUM: 8/2021	MĚŘÍTKO: 1 : 5
		ČÍSLO VÝKRESU: 14c	