


AAG světlík pevný


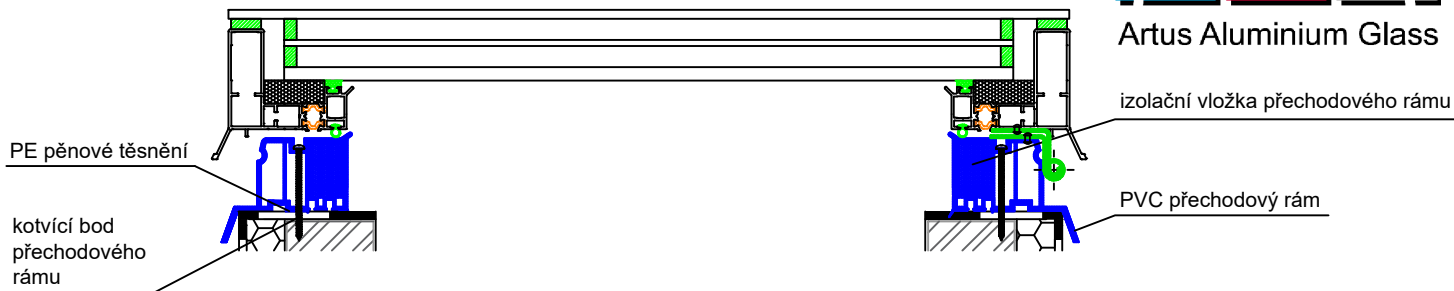


Artus Aluminium Glass



AAG světlík otvírací

6 mm Planibel Clearlite
14 mm Argon 90%
4 mm iplus Top 1.1T on Clearlite pos. 3
14 mm Argon 90%
44.2 Stratobel iplus Top 1.1 on Clearlite + Planibel Clearlite pos. 5

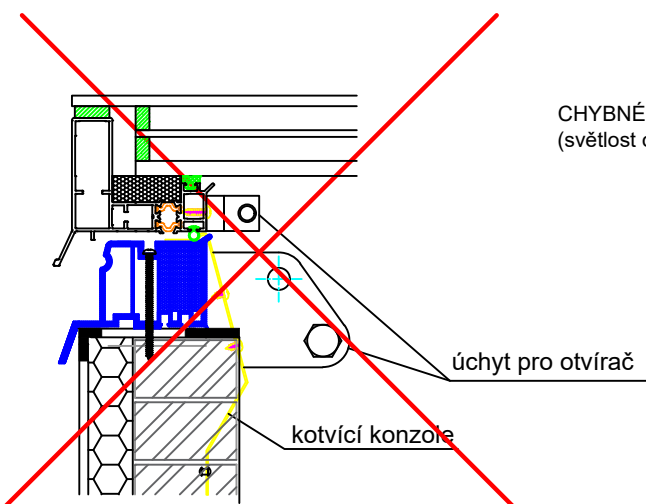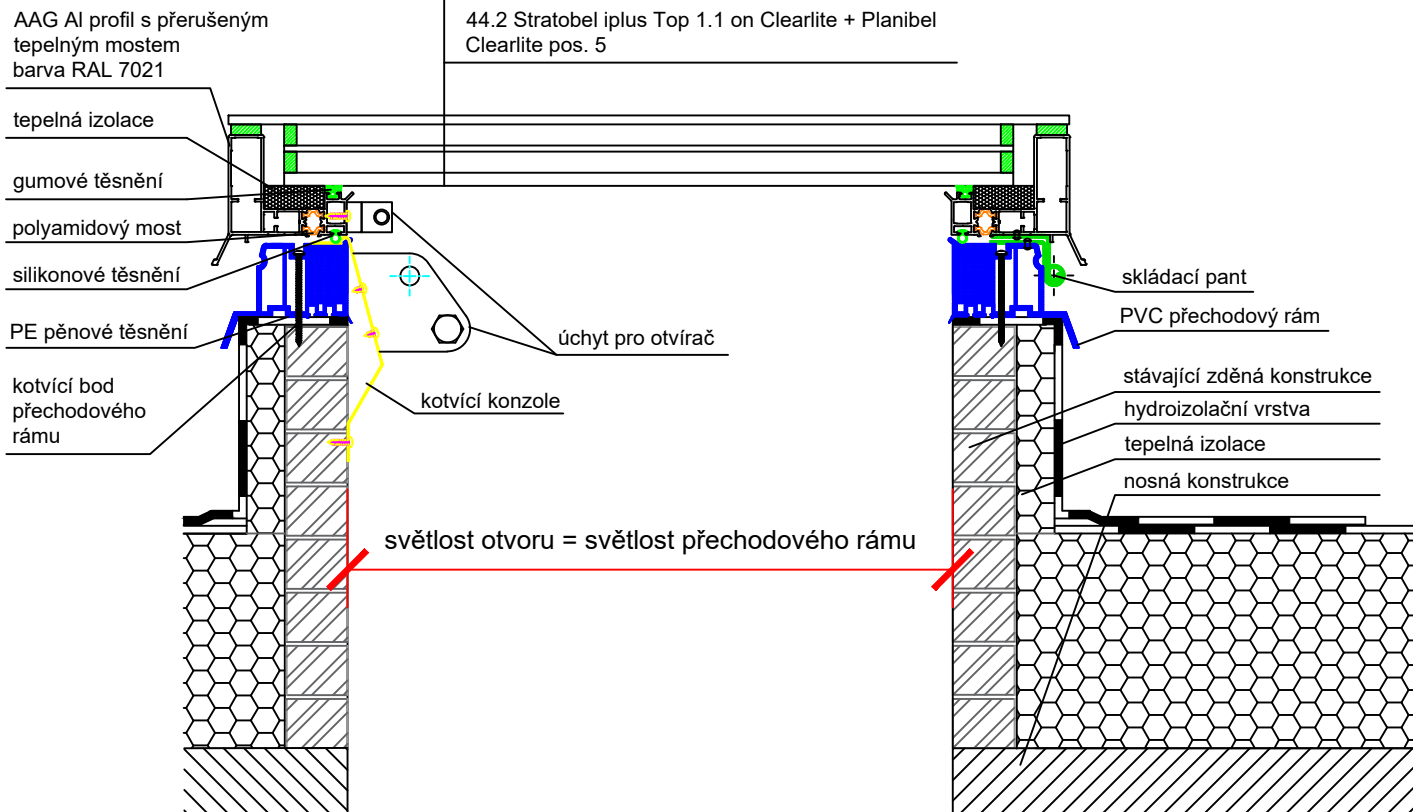

CHYBNÉ OSAZENÍ OTEVÍRACÍHO SVĚTLÍKU NA STÁVAJÍCÍ KONSTRUKCI
(světlost otvoru se musí rovnat světlosti přechodového rámu a křídla světlíku)

Technický výkres AAG

ARTUS, s.r.o
Křížíkova 2413, 256 01 Benešov
IČ: 257 93 985, DIČ: CZ25793985

OBSAH VÝKRESU:

Bodový střešní světlík typ AAG triple glass NO FRAME
přechodový rám

VYPRACOVAL:

Jana Černá

FORMÁT:

1 x A4

DATUM:

10/2021

MĚŘÍTKO:


1 : 5

ČÍSLO VÝKRESU:

35f

Rozměry přechodového rámu z PVC

(pro světlíky bez manžet - na stávající konstrukci střechy)

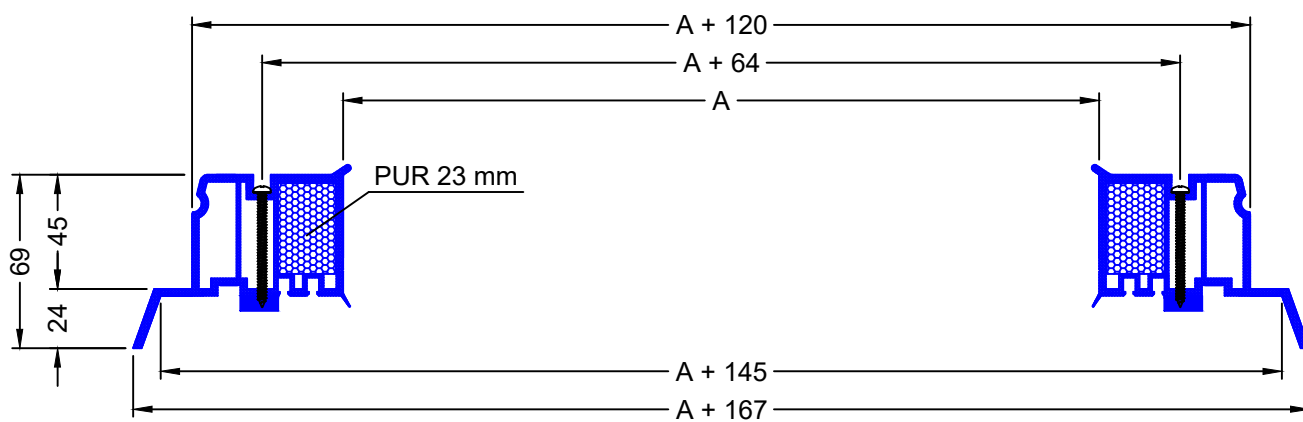

rozměr A - světlost průsvitu



Výkres přechodového rámu		<small>ARTUS, s.r.o. Křížkova 2413, 256 01 Benešov IČ: 257 93 985 DIČ: CZ25793985 www.svetlikyartus.cz</small>	
OBSAH VÝKRESU: Rozměry přechodového rámu		VYPRACOVAL: Jana Černá	FORMÁT: 1 x A4
DATUM: 07/2021	MĚŘÍTKO: 1 : 3	ČÍSLO VÝKRESU: -	